
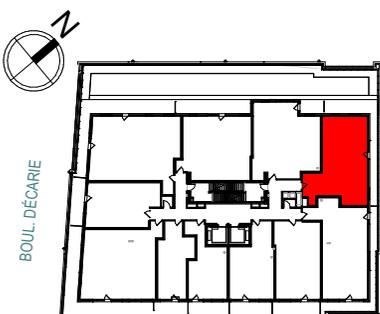


UNITÉ
702

930 PI²/SQ

2 CHAMBRES

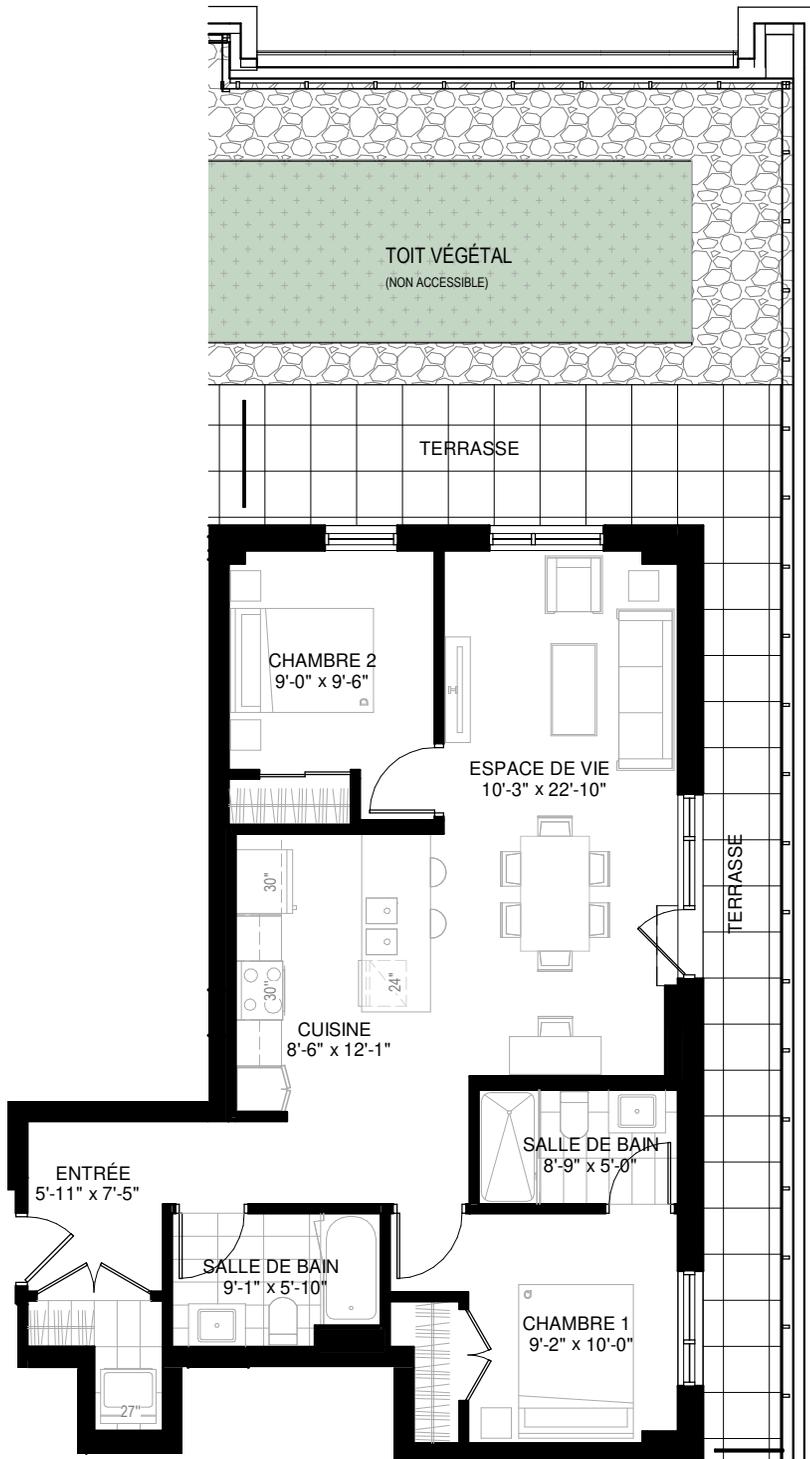

ÉTAGE 7

D **DEVMONT**

- La superficie brute et les dimensions des pièces montrées sur le plan sont approximatives et peuvent varier.
- La superficie est calculée à la face extérieure des murs extérieurs, au centre des cloisons mitoyennes et au centre des murs des corridors.
- L'aménagement du logement ne figure qu'à titre d'exemple.